




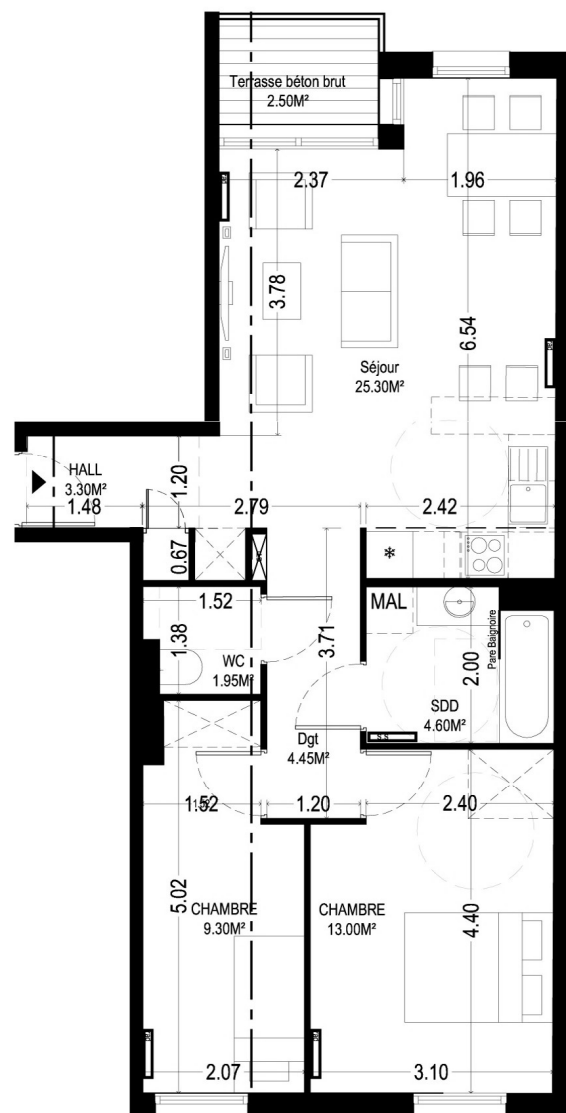


Situation du lot :

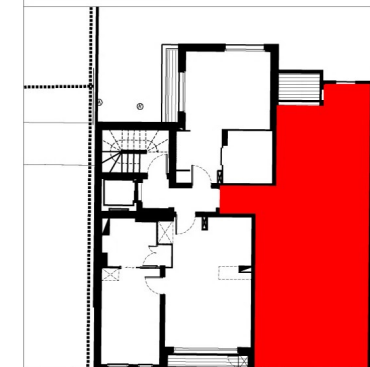

**Surface Habitables :**

Hall	3.30 M <sup>2</sup>
Pièce de vie	25.30 M <sup>2</sup>
Chambre chambre	13.00 M <sup>2</sup> 9.30 M <sup>2</sup>
Sdb	4.60 M <sup>2</sup>
WC	1.95 M <sup>2</sup>
Dgt	4.45 M <sup>2</sup>

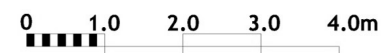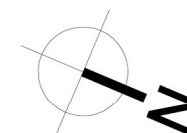

Ce plan et ses cotes sont  
 susceptibles de subir des  
 modifications suite à la mise au  
 point des plans d'exécution et des  
 impératifs techniques.

**PLANS DE VENTE**

LES AMENAGEMENTS INTERIEURS  
 SONT INDIQUEES A TITRE D'EXEMPLE.  
 (CFR. NOTICE DE VENTE)

**LOT N° 32- T3**

**Niv / R+3**

surfaces :

**SURFACE HABITABLE : 61.90M<sup>2</sup>  
 SURFACE TERRASSE : 2.50M<sup>2</sup>  
 TOTAL = 64.40M<sup>2</sup>**

échelle :

**1/100**

date :

**Avril 2019**