



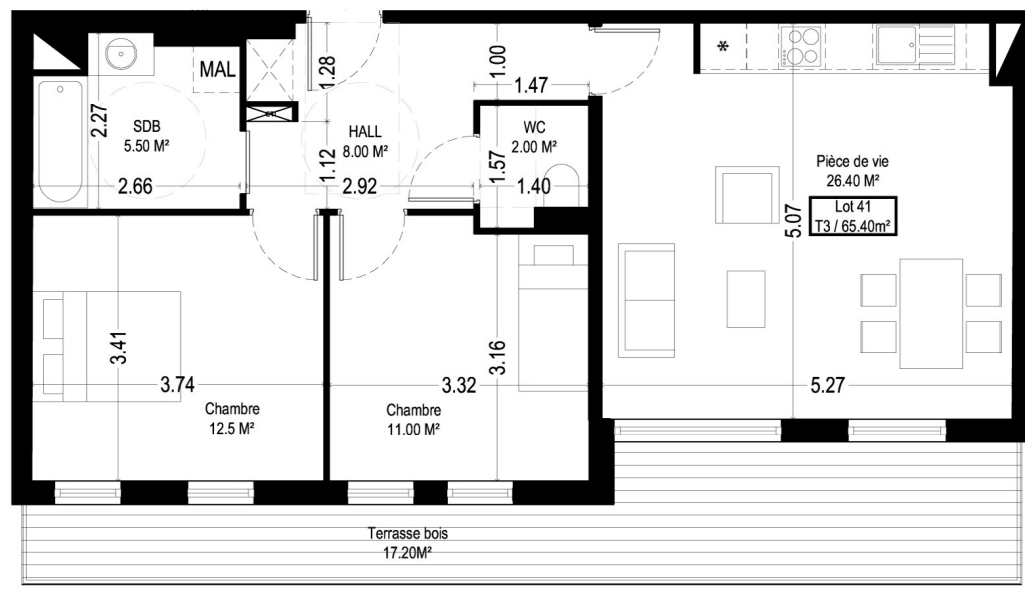

Situation du lot :

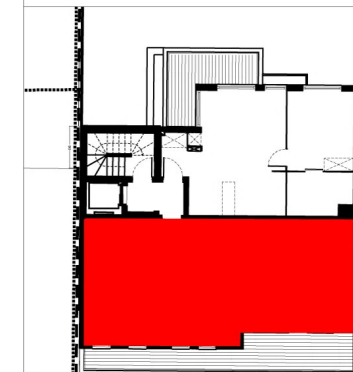

### Surface Habitables :

Hall	8.00 M <sup>2</sup>
Pièce de vie	26.40 M <sup>2</sup>
Chambre chambre	12.50 M <sup>2</sup>
Sdb	5.50 M <sup>2</sup>
WC	2.00 M <sup>2</sup>

Ce plan et ses cotes sont  
susceptibles de subir des  
modifications suite à la mise au  
point des plans d'exécution et des  
impératifs techniques.

### PLANS DE VENTE

LES AMENAGEMENTS INTERIEURS  
SONT INDIQUEES A TITRE D'EXEMPLE.  
(CFR. NOTICE DE VENTE)

## LOT N° 41- T3

Niv / R+4

surfaces :

**SURFACE HABITABLE : 65.40M<sup>2</sup>**  
**SURFACE TERRASSE : 17.20M<sup>2</sup>**  
**TOTAL = 82.60M<sup>2</sup>**

échelle :

1/100

date :

Avril 2018

